
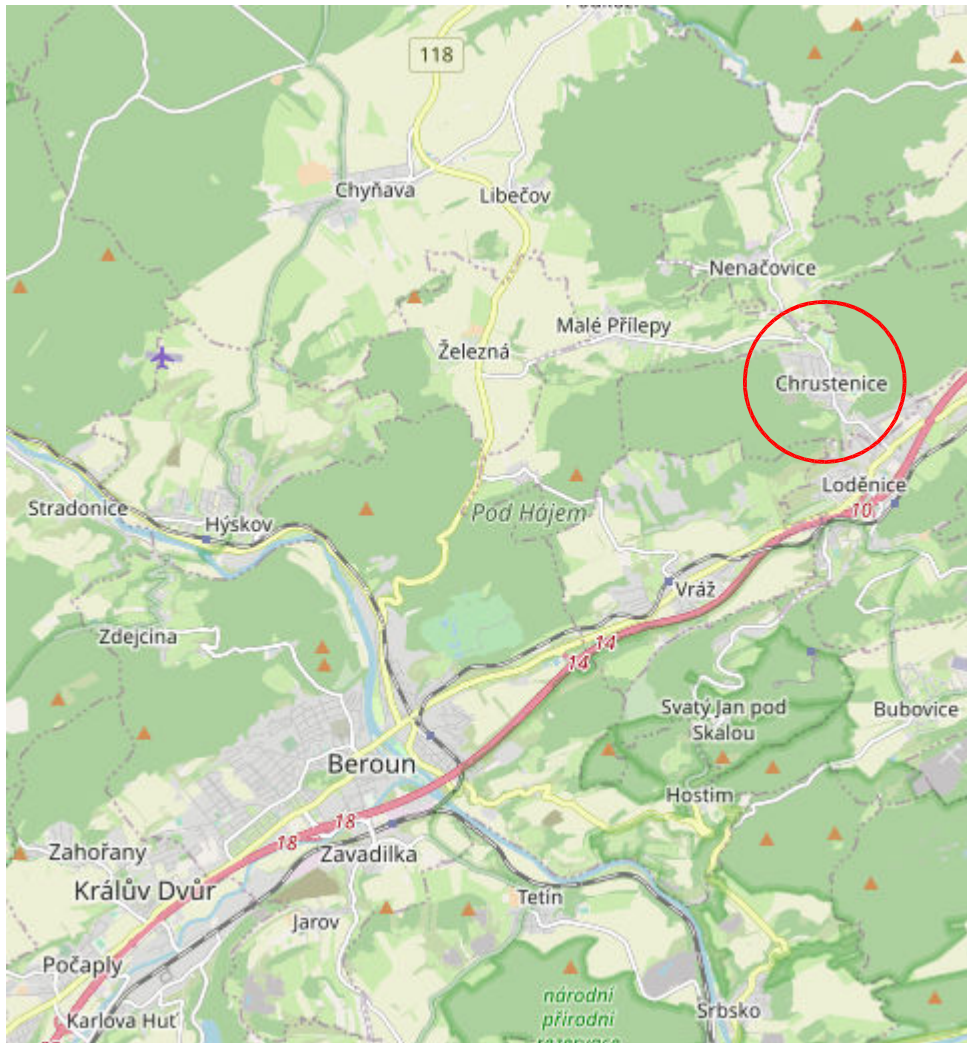
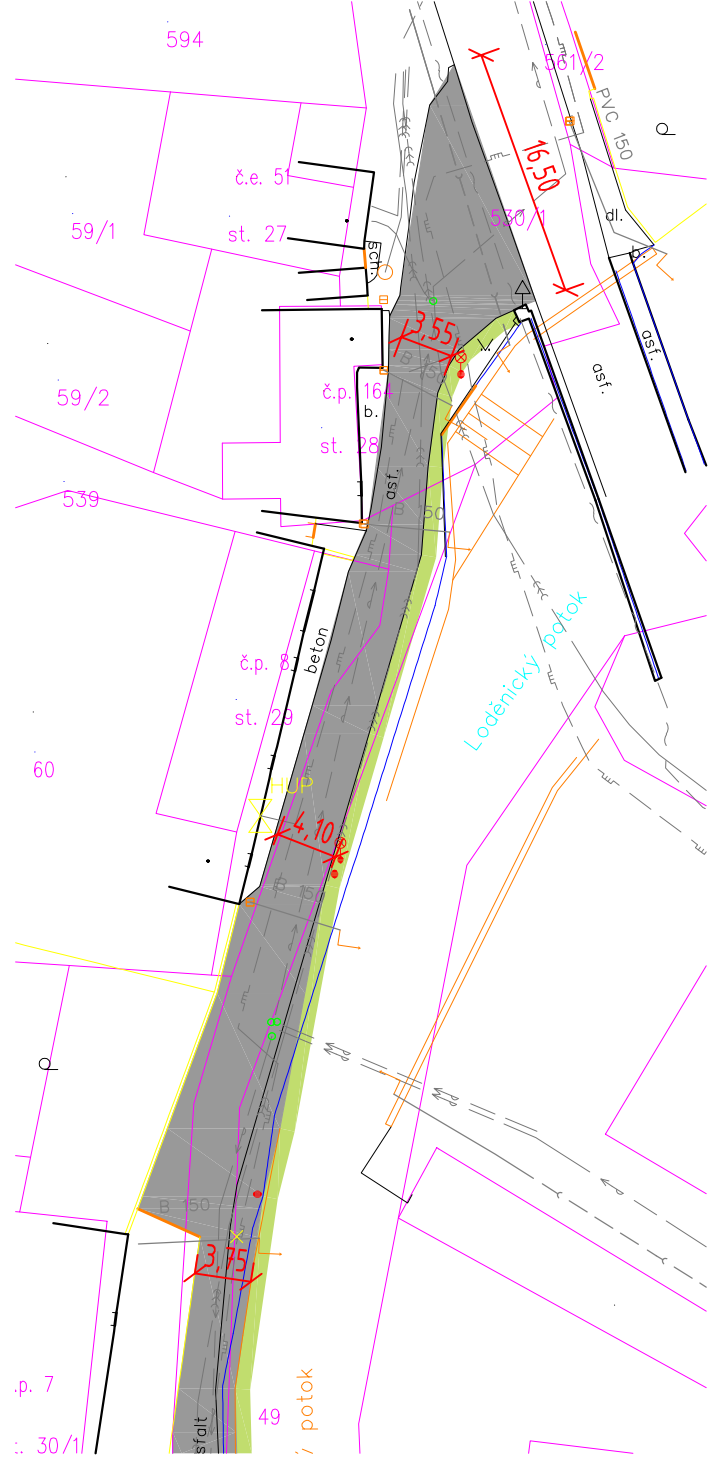
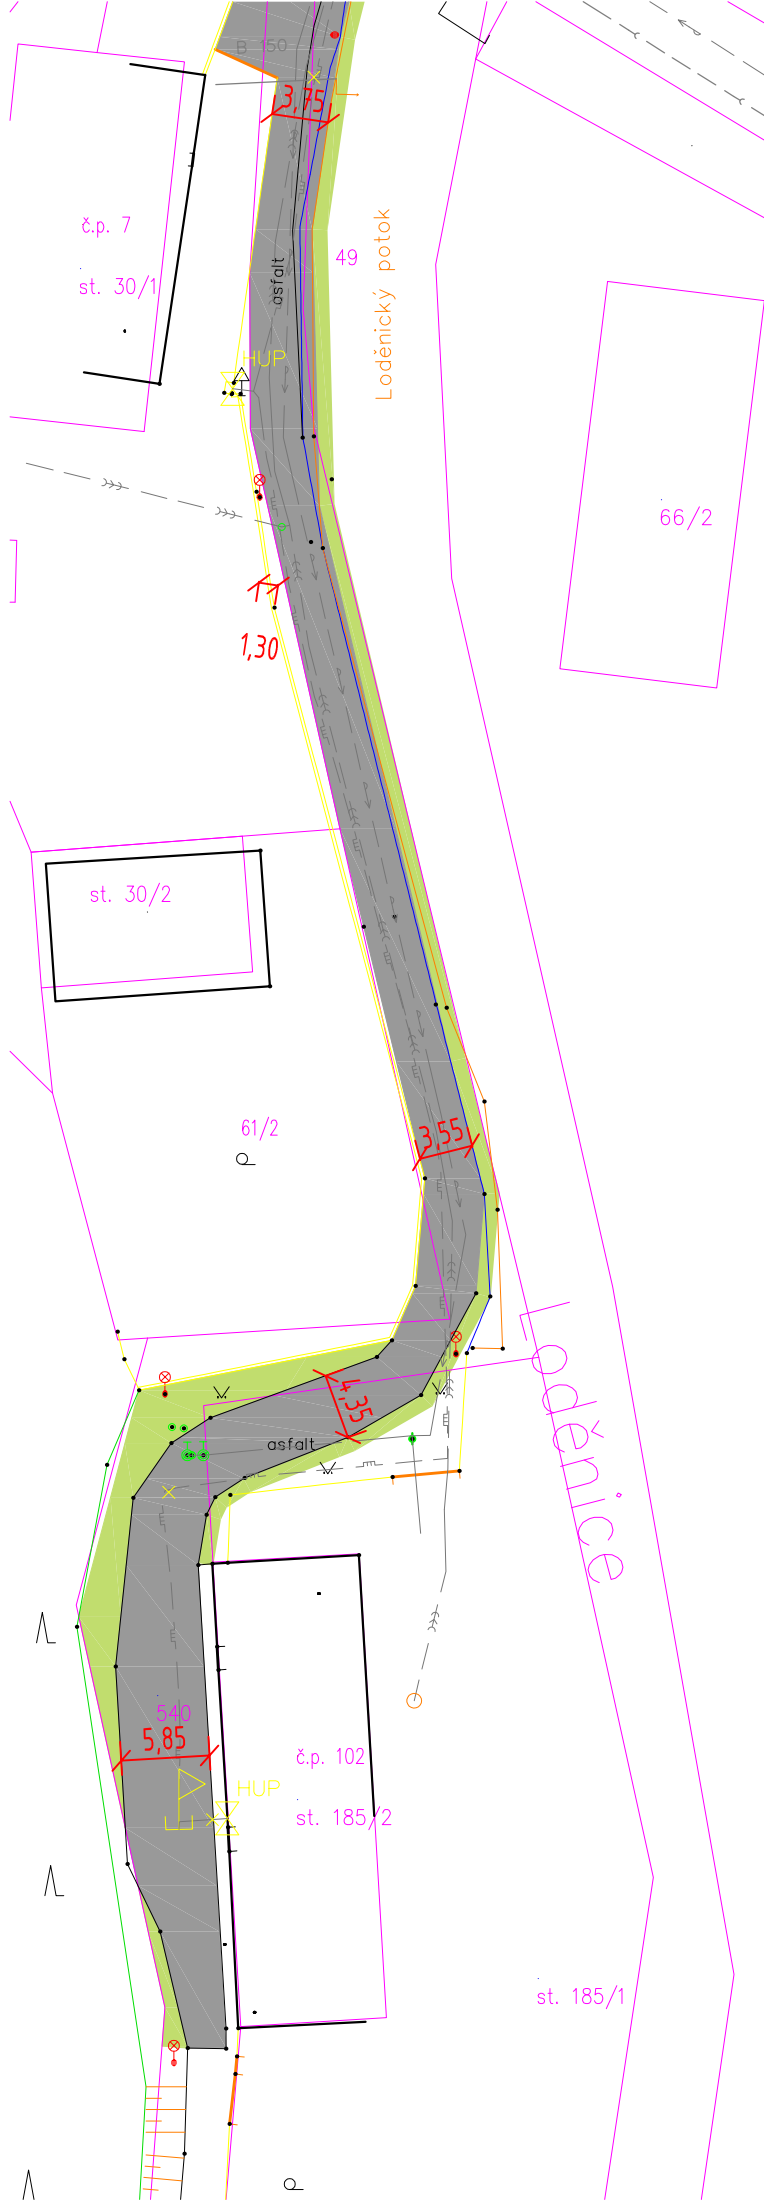






Revize	Popis	Datum	Podpis
1	DOS	28. 2. 2022	
Souřadnicový systém: JTSK		Výškový systém: BpV	
1234/5 k.ú: Chrustenice			
<b>Oprava místní komunikace u Loděnického potoka v obci Chrustenice (lokalita č. 3)</b>		<b>Jan Fiala</b> projektant dopravních staveb Čs. Armády 2076, Pardubice tel: 732 800 405 @: fiala@pro-fik.cz	
Investor:	OÚ Chrustenice	Zakázka:	10-2022
Objednatel:	OÚ Chrustenice	Datum:	2-2022
Projektant:	Jan Fiala, ČKAIT 0012297	Formát:	A4
Kontrola:	Jan Fiala 	Stupeň:	DOS
<b>PROJEKTOVÁ DOKUMENTACE</b>		<b>B.</b>	



PŘEHLEDNÁ SITUACE



**Legenda:**

- 
 Vozovka (oprava stáv. asfaltového povrchu)  
 fréza 40-100mm, ACO 11 40mm, spoj. postřík  
 0,3kg/m<sup>2</sup>, ACL 16 60 mm vyrovnávka, infiltrační  
 postřík 1,0kg/m<sup>2</sup> + sanace (odhad 30% plochy)  
 SC C8/10 150 mm, ŠDA 100 mm dopl.
  
- 
 Zeleň - urovnání zeminy a osetí travním  
 semenem

**SITUACE STAVBY M 1:500**

## Vzorový řez vozovkou - oprava asfaltového povrchu

